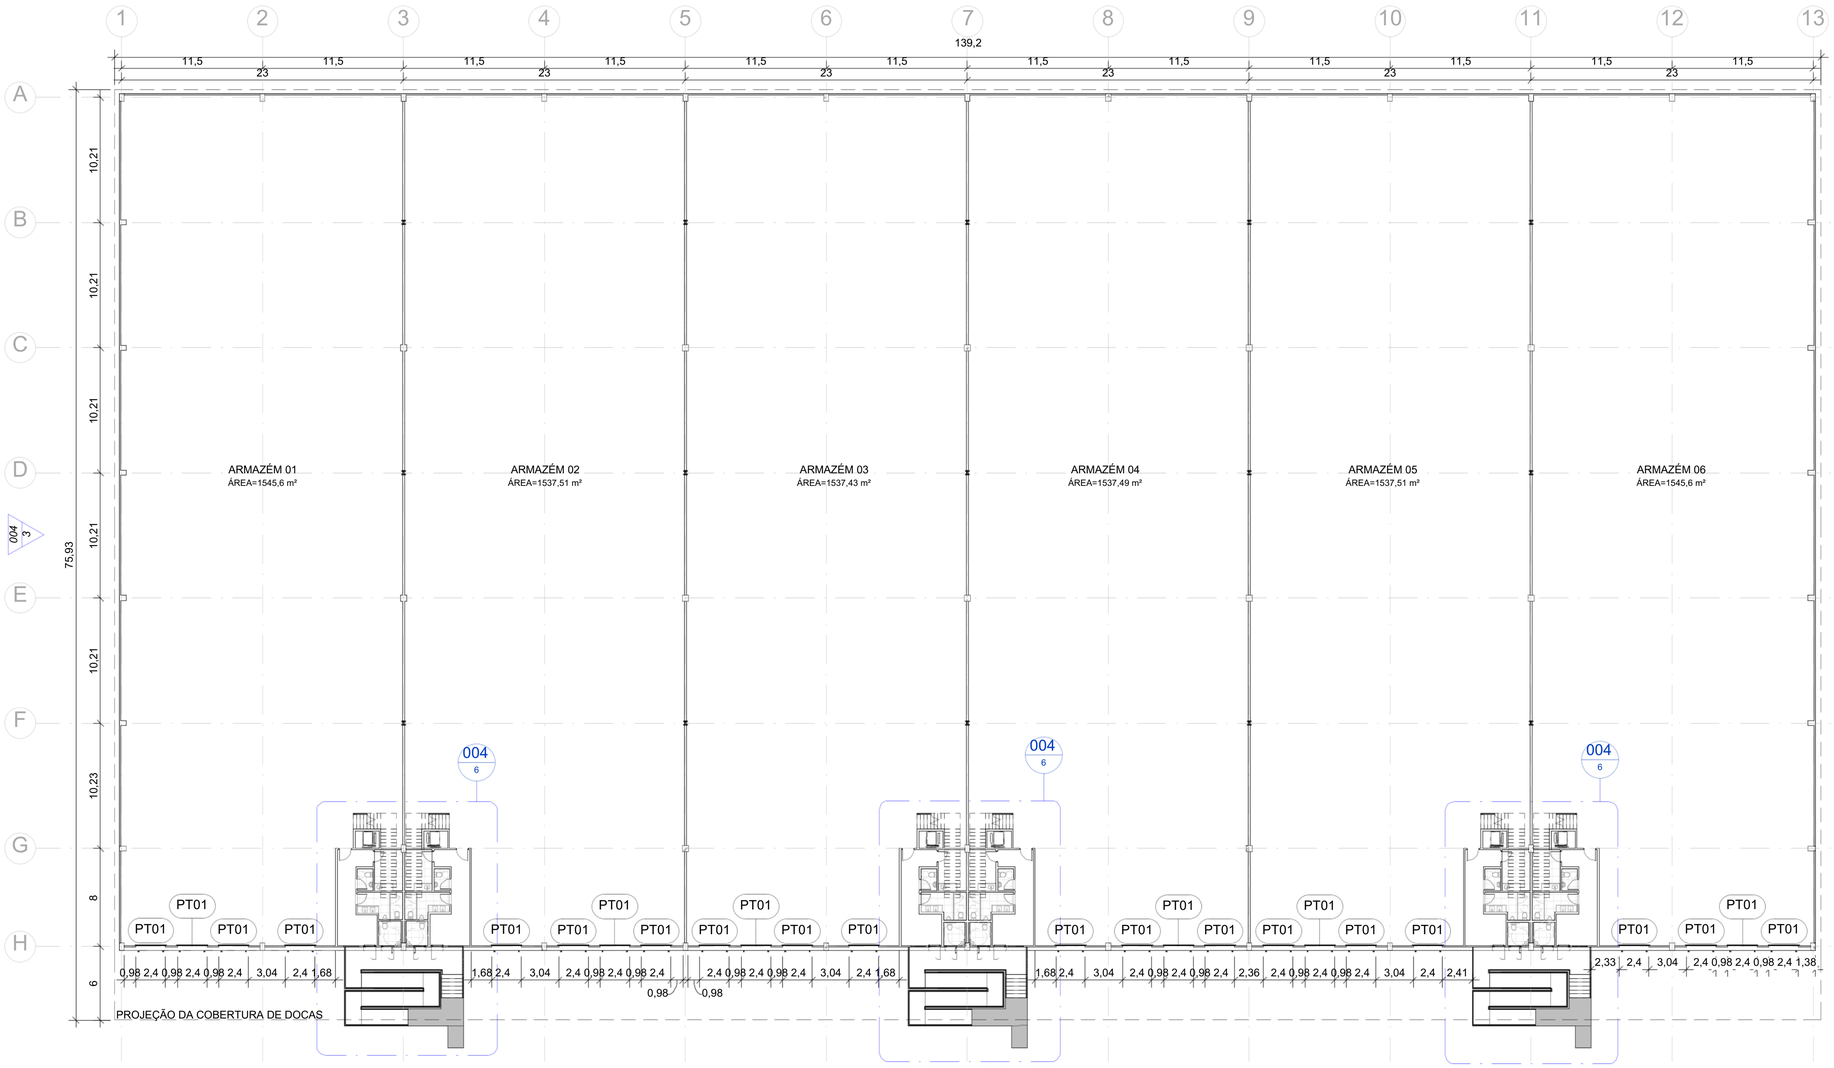

1 PLANTA 1º PAVIMENTO

ESCALA: 1 : 250

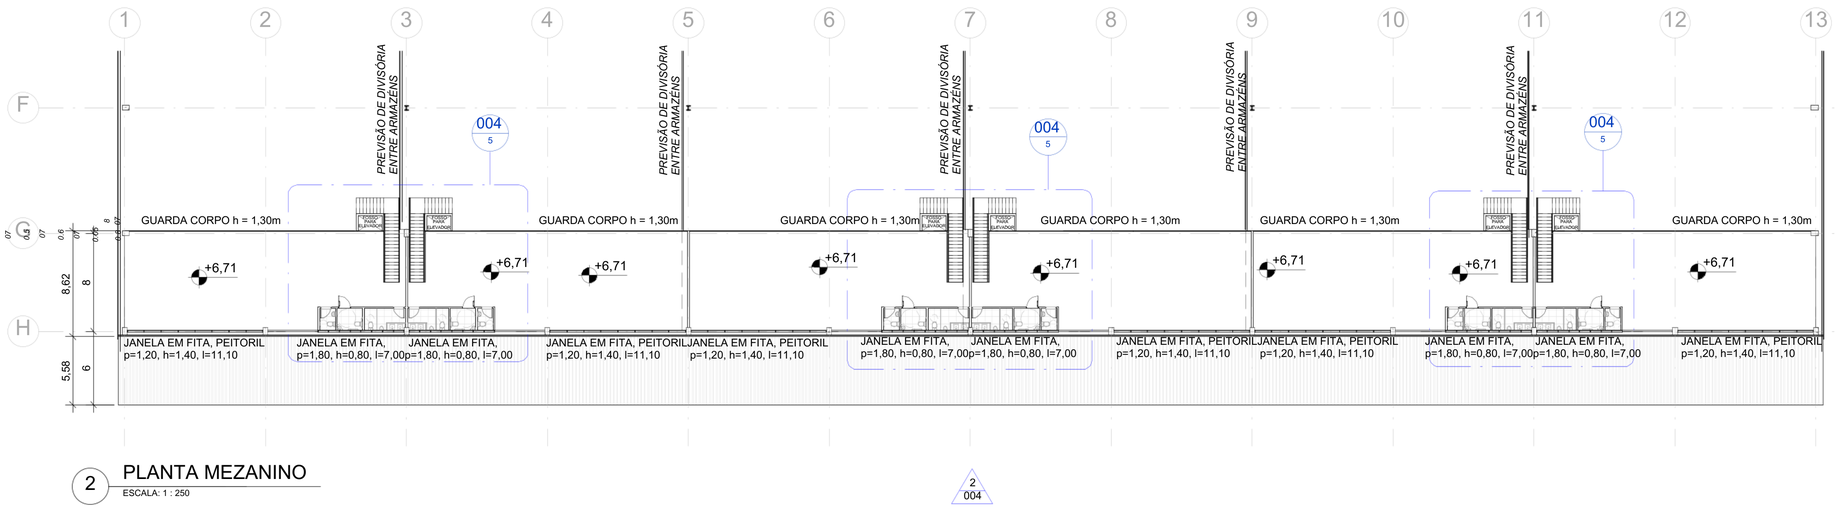

2 PLANTA MEZANINO

ESCALA: 1 : 250

A107USE OBJECT COLOR

ESCALA P PLOTAGEM 1:1

PENAS: WIDTH: 0,1 0,2 0,4 0,6 0,8 1

CORES: RED YELLOW GREEN CYAN BLUE MAGENTA WHITE