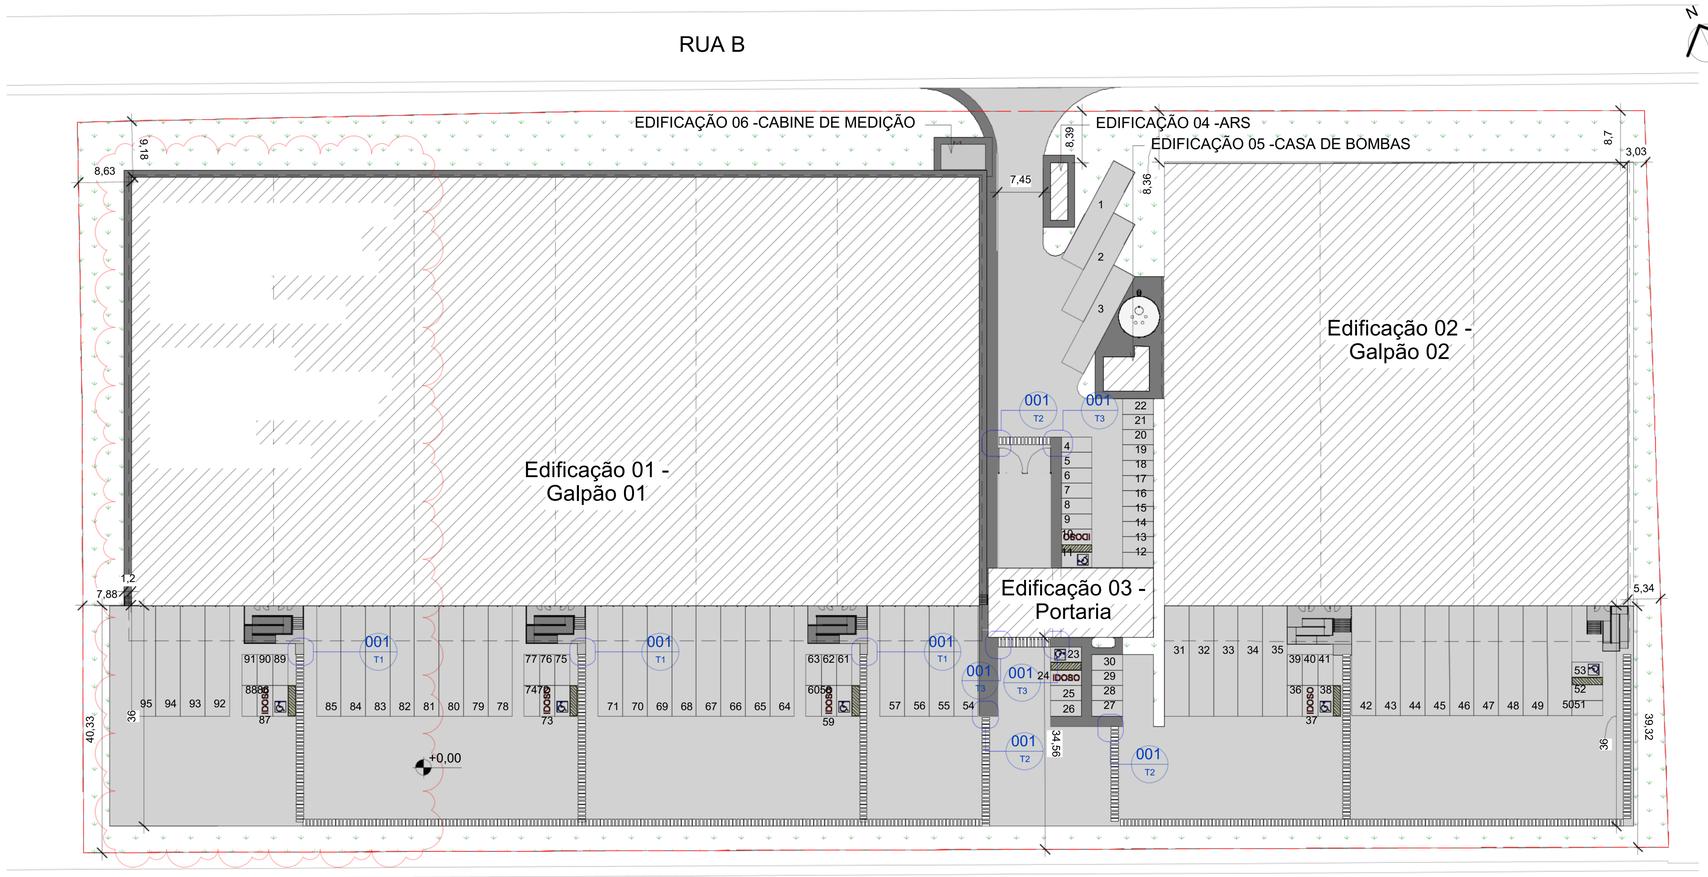

1 IMPLANTAÇÃO

ESCALA: 1 : 500

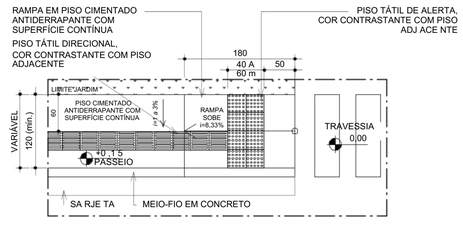

DETALHE TÍPO 1 -RAMPA EM TRAVESSIA

ESC.: 1:50

NOTA 1: NÍVEIS DE REFERÊNCIA. PARA NÍVEIS REAIS E ENTORNO, CONSULTAR A IMPLANTAÇÃO

NOTA 2: PISO TÁTIL DE ACORDO COM A NBR:16.537/2024

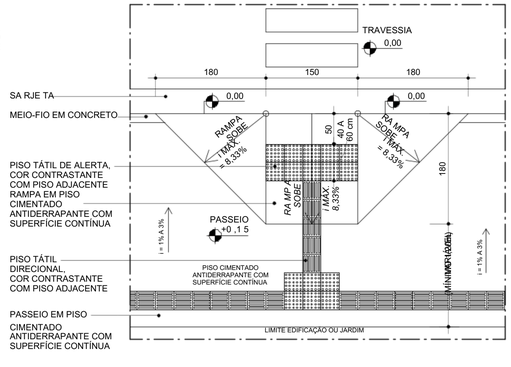

DETALHE TÍPO 2 -RAMPA EM TRAVESSIA

ESC.: 1:50

NOTA 1: NÍVEIS DE REFERÊNCIA. PARA NÍVEIS REAIS E ENTORNO, CONSULTAR A IMPLANTAÇÃO

NOTA 2: PISO TÁTIL DE ACORDO COM A NBR:16.537/2024

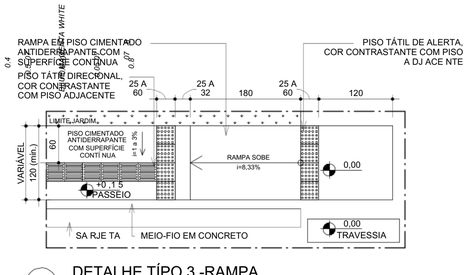

DETALHE TÍPO 3 -RAMPA

ESC.: 1:50

NOTA 1: NÍVEIS DE REFERÊNCIA. PARA NÍVEIS REAIS E ENTORNO, CONSULTAR A IMPLANTAÇÃO

NOTA 2: PISO TÁTIL DE ACORDO COM A NBR:16.537/2024

A107USE OBJECT COLOR

ESCALA P/ PLOTAGEM 1:1

PENAS: WIDTH 0,1 0,2 0,3 0,4 0,6 0,8

CORES: RED YELLOW GREEN CYAN WHITE